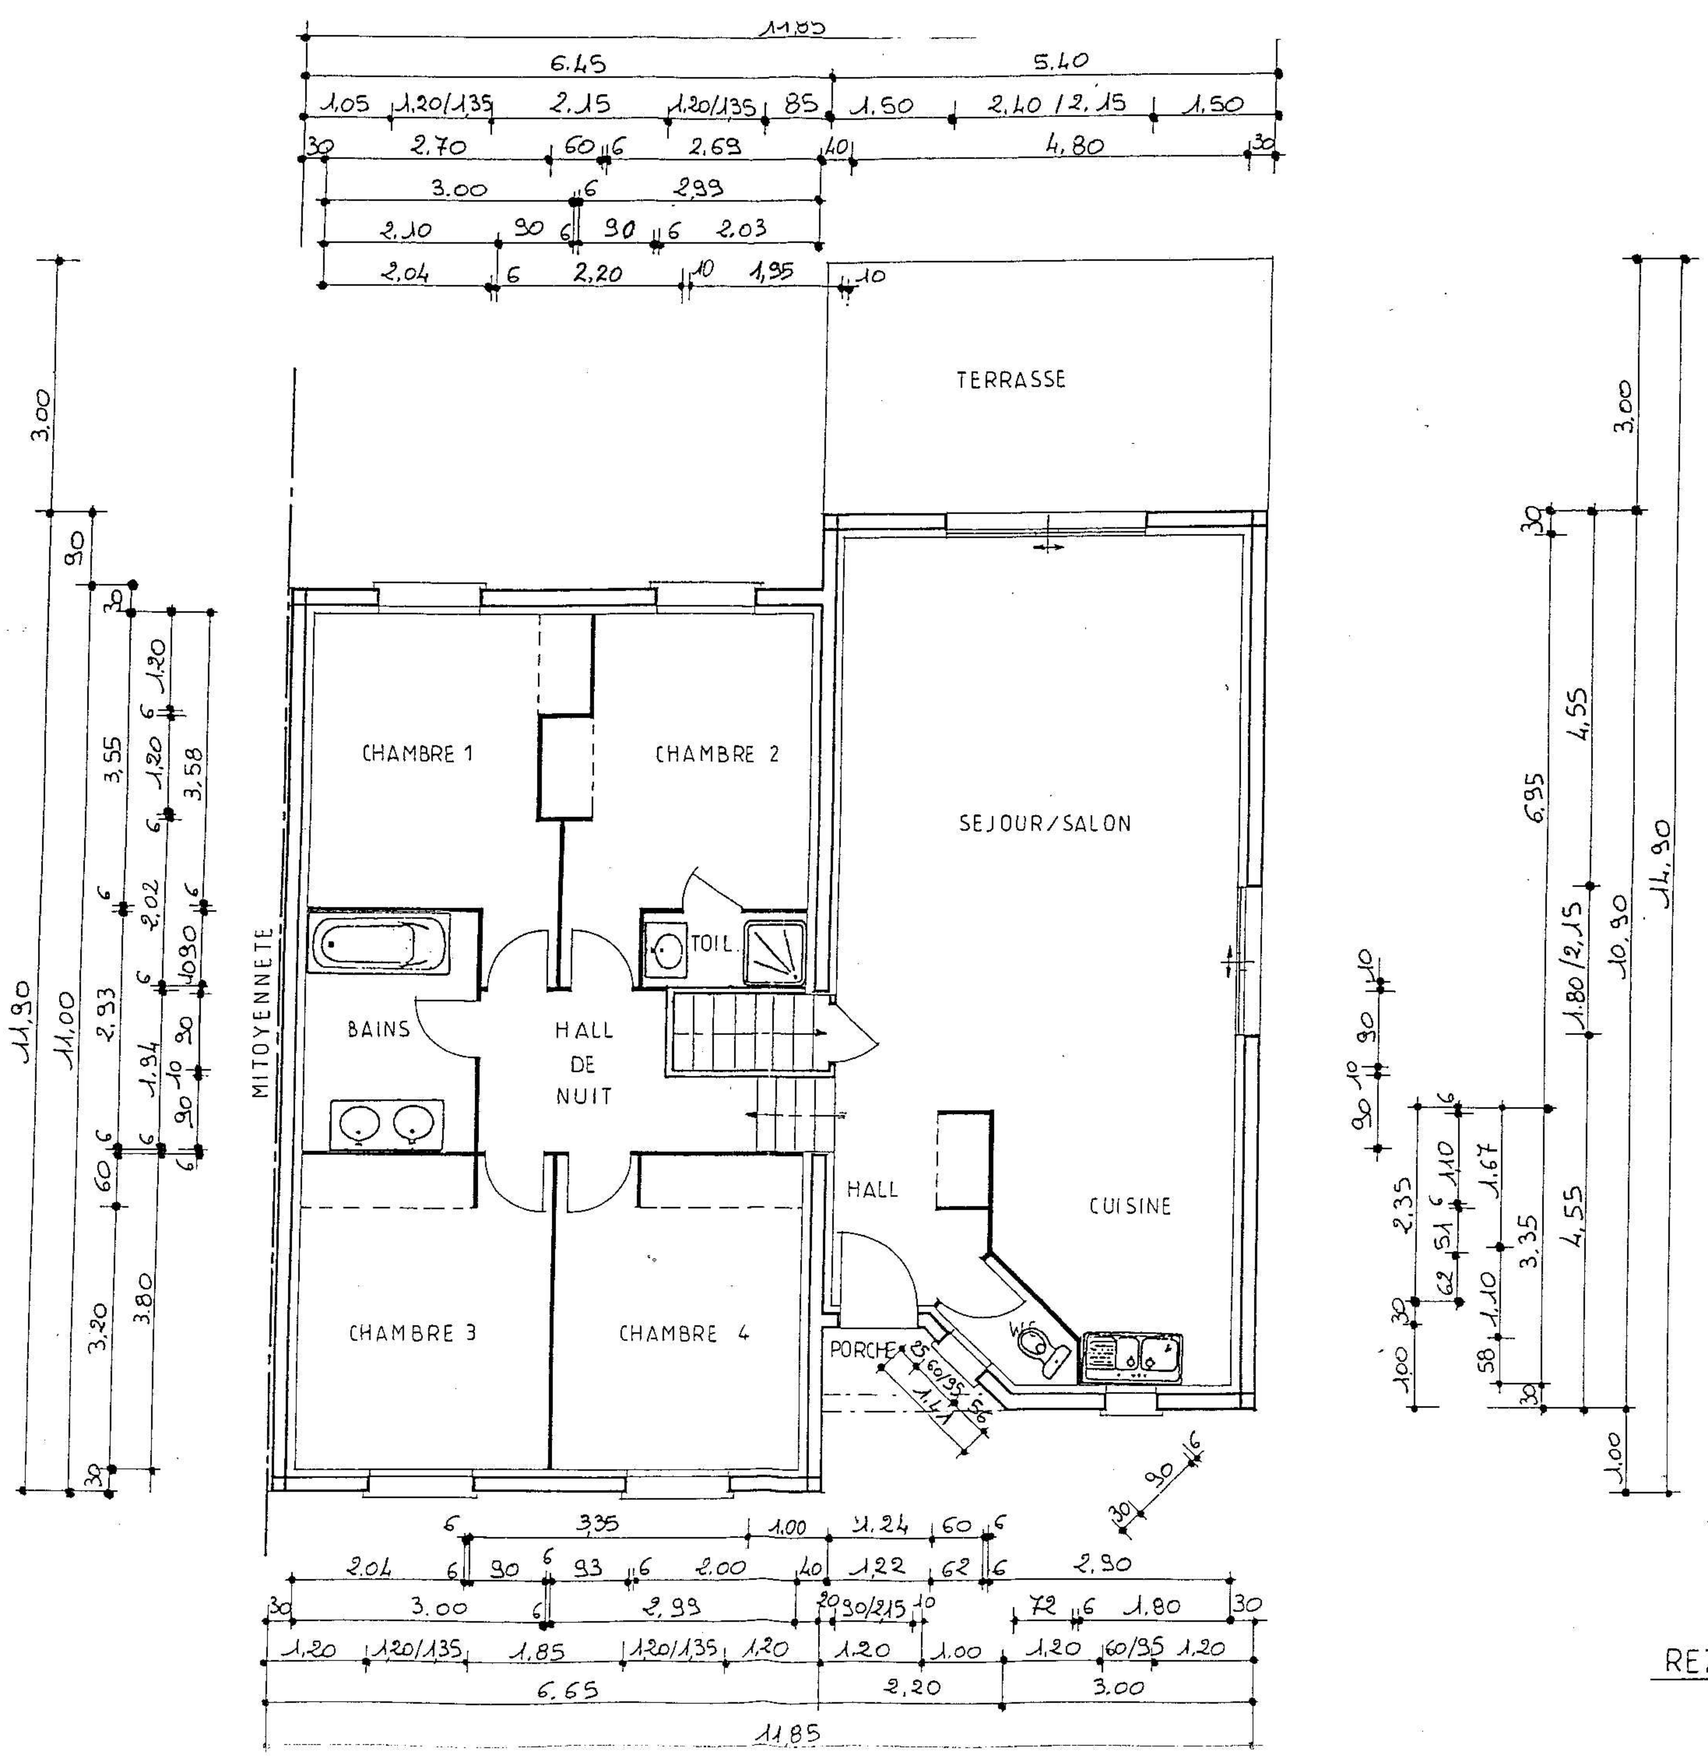

REZ. DE. CHAUSSÉE

ECHELLE : 1/ 75